

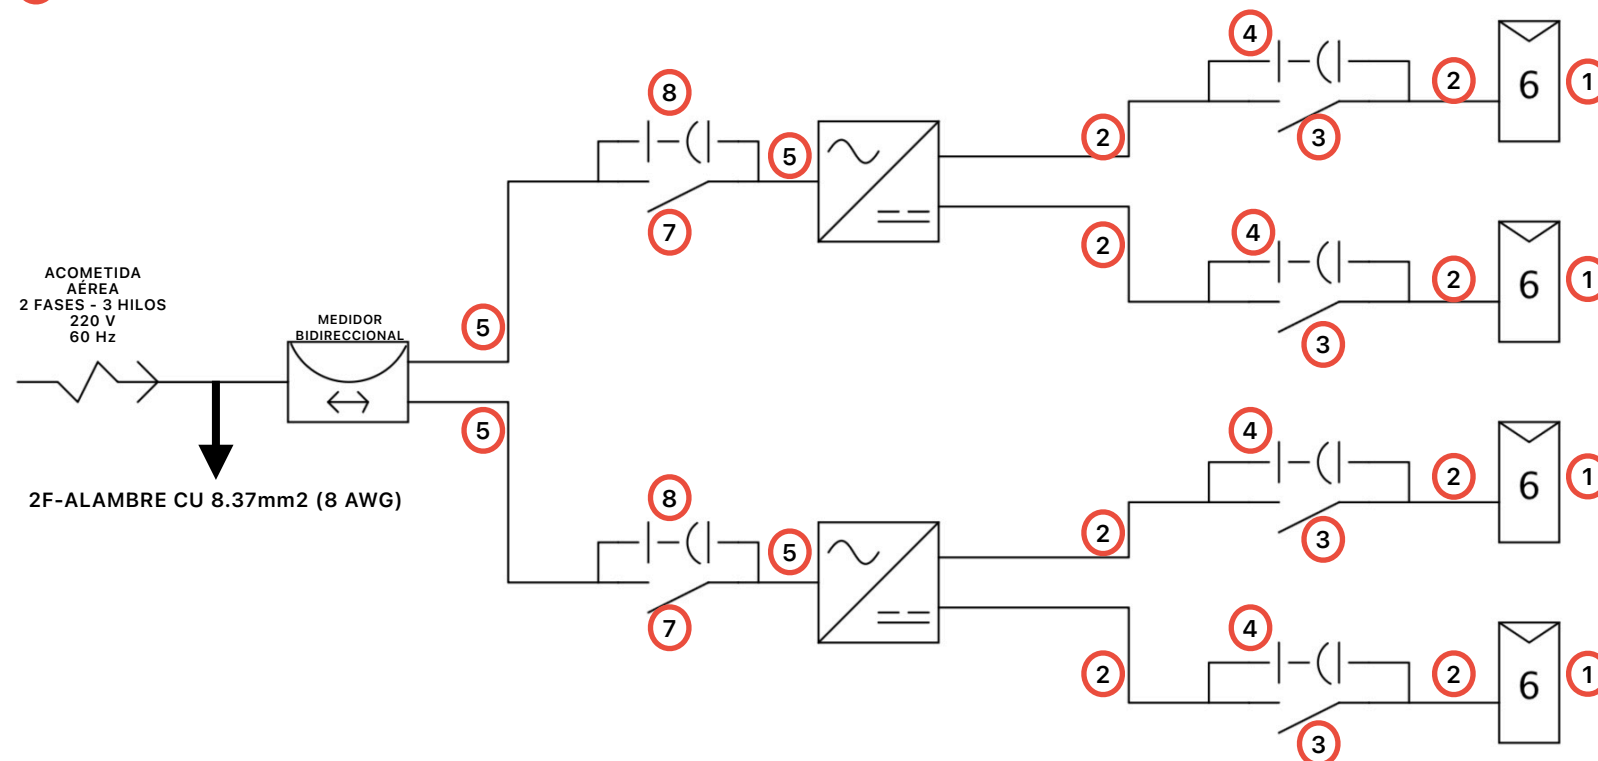


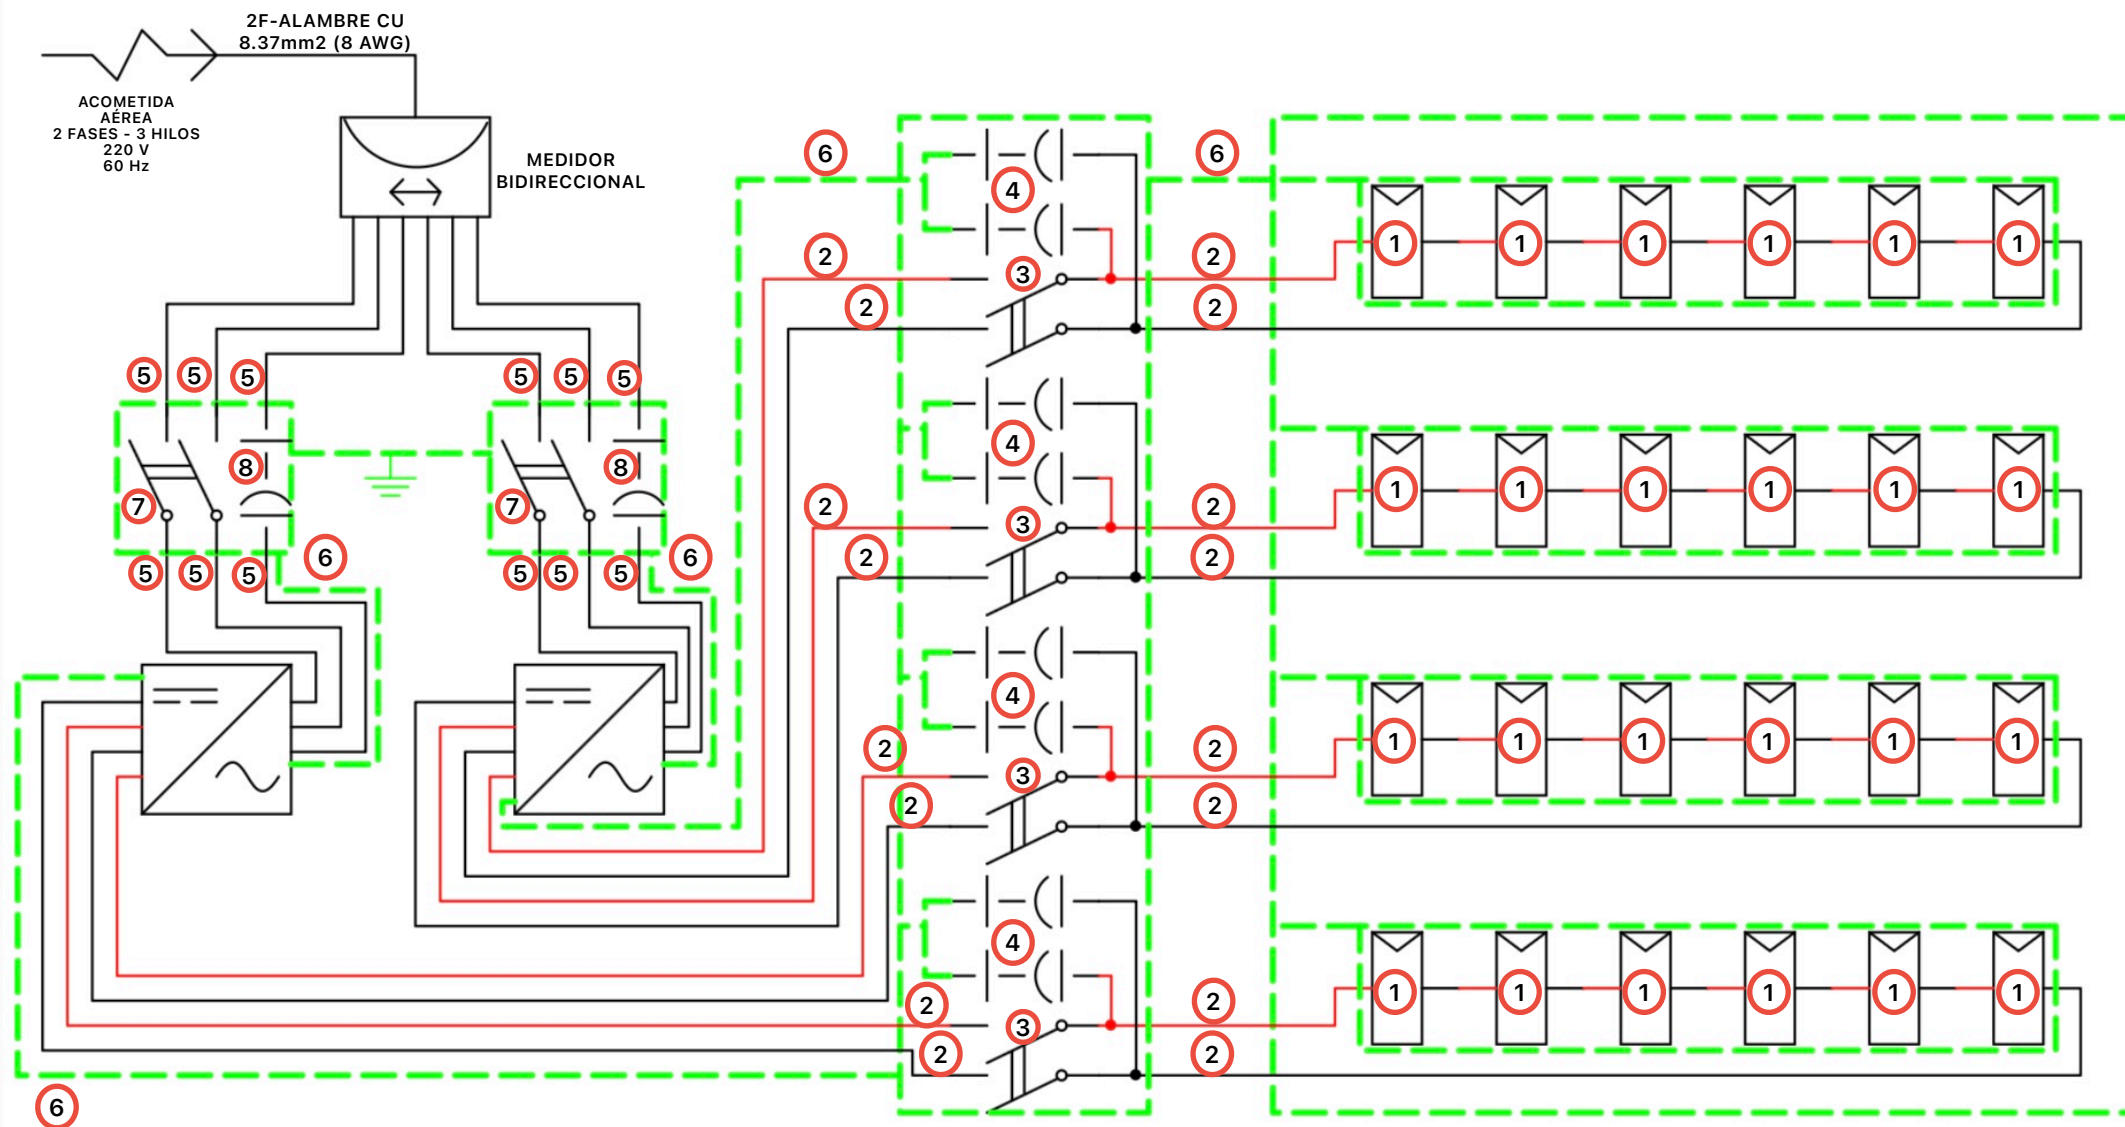

LOCALIZACIÓN

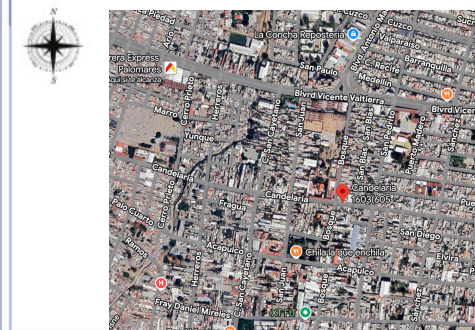

UBICACIÓN: CANDELARIA 1603 COL COECI
BOSQUE Y ESQ
COECILLO 37260

NOTAS

- 1 MODULO FV
Pmax 615w
Vmp 40.6V
Voc 48.88V
Imp 15.15A
Isc 16.02A
- 2 Cal. 8.37mm2 (10 AWG)
Imax= 40A
- 3 Pastillas DC
Vmax=600V
Imax=20A
- 4 DC SURGE PROTECTOR
Ucpv=600 V
Imax=40 KA
Up=2.8 KV
- 5 Cal. 8.37mm2 (8 AWG)
Imax= 50A
- 6 1T Des. CU.
Cal. 2.08mm2 (14 AWG)
Imax=25A
- 7 Pastillas AC
Vmax=400V
Imax=50A
- 8 AC SURGE PROTECTOR



INVERSOR
Pmax 6000W
Vac 240V
Iac 27.2

DIBUJÓ: TEC. TADEO SIERRA

REVISÓ: LIC. RENATA GURREA

APROBÓ: ING. ANTHONY VALDEZ

PROPIETARIO:

FECHA: 09/07/2025

ESCALA:

CLAVE DE ARCHIVO:

PROYECTO: 0561

NÚMERO DE PLANO 1

REVISIÓN: