

PROYECTO

18
PANELES

ESC: ACOTACIÓN
S/E METROS

FECHA:
JUNIO 2025

NORTE



NOTAS

PROYECTO
ARQ. ALEXANDER CANCHE

PROPIETARIO
SR. GERARDO MEDINA

UBICACIÓN:
MÉRIDA, YUCATÁN



EMPRESA:

punto grn


ING.
ROBERTO RODRIGUEZ

NOTAS
18 PANELES DE 625W

NOMBRE DEL PLANO
PROPUESTA PANELES

PLANO:

PRO
01

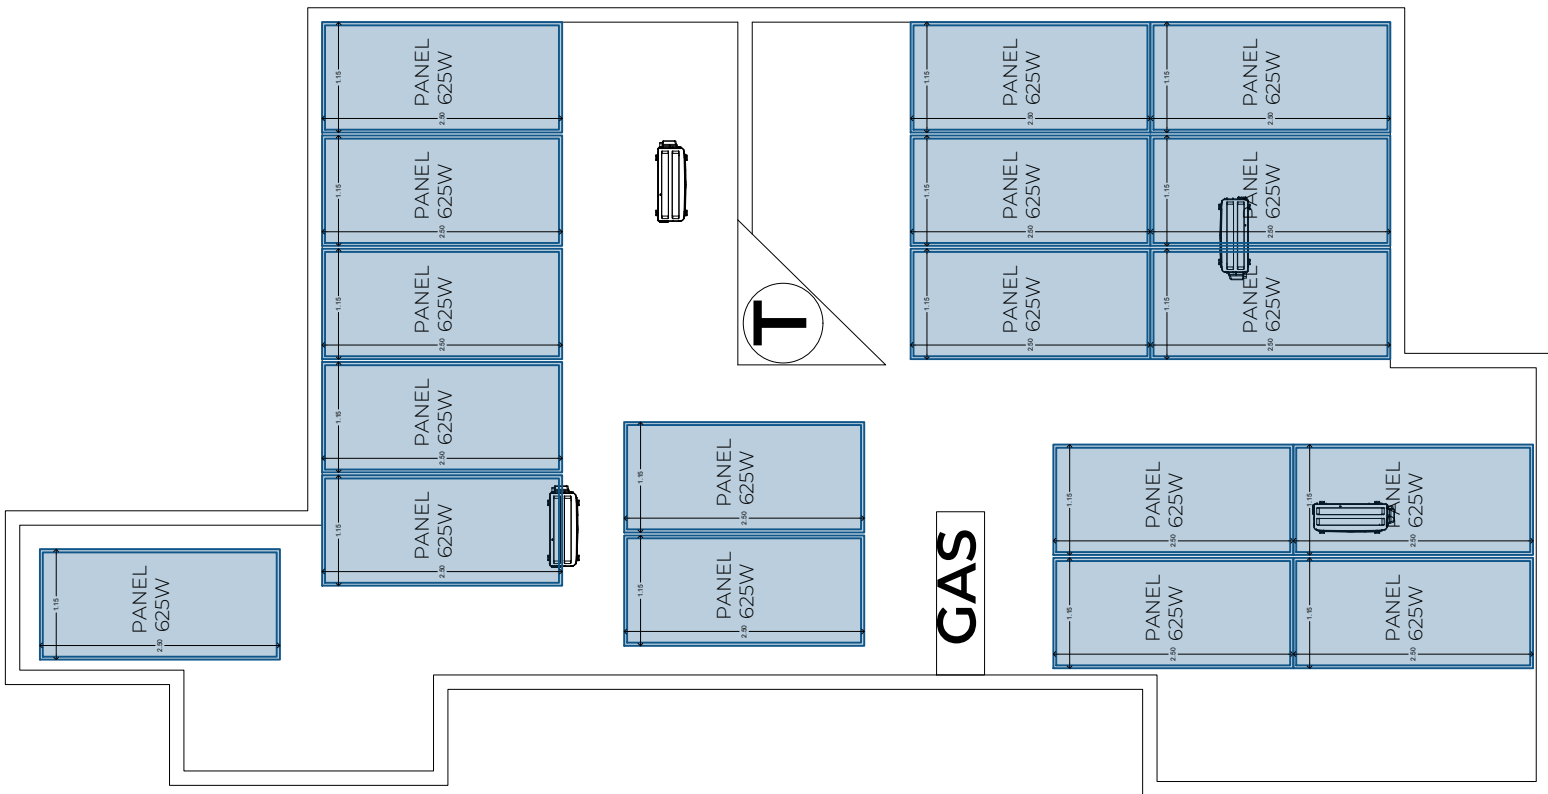

PLANOS PANELES

PROPUESTA