


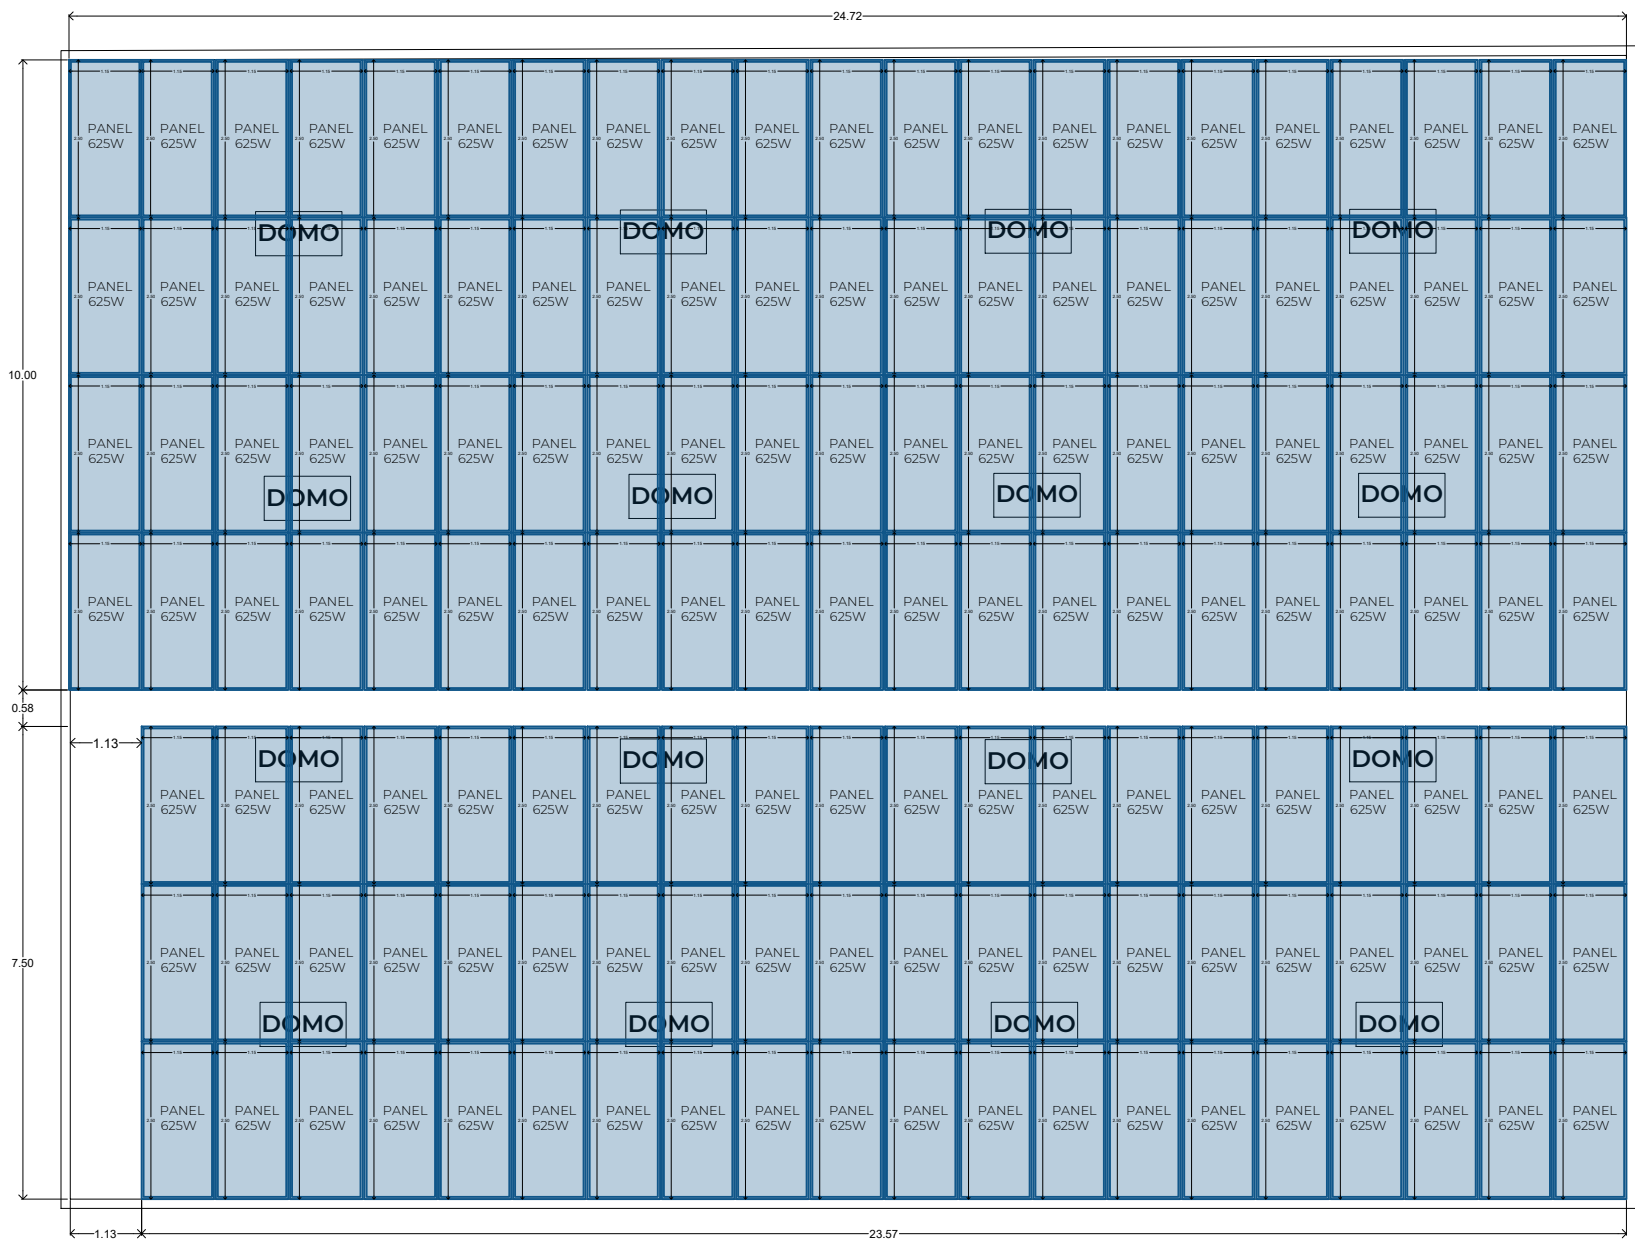

PROPUESTA PANELES

144 PANELES

PROYECTO:

144
PANELES

ESC: ACOTACION METROS
S/E

FECHA: JULIO 2025

NORTE:



PROYECTO:
ARQ. ALEXANDER CANCHE
PROPIETARIO:
HIELERA

UBICACION:
DZIDZANTUN, YUCATAN

LEYENDA:
NIVEL DE PISO
NIVEL DE ACOTACION
NIVEL DE PISO
NIVEL DE PISO
NIVEL DE PISO
NIVEL DE PISO

LEYENDA:
PANELES
DOMOS

EMPRESA:

punto gran

ING. ROBERTO RODRIGUEZ

NOTAS:

LOS DOMOS SERAN CUBIERTOS
POR LOS PANELES

NOMBRE DEL PLANO
PROPUESTA PANELES

PLANO:

PRO
01