

PROYECTO:

70
Panelles

ESC: ACOTACIÓN:

S/E METROS

FECHA:

AGOSTO 2025

NORTE:



NOTAS

PROYECTO:

ARQ. ALEXANDER CANCHE

PROPIETARIO:

LAVANDERIA

UBICACIÓN:

MERIDA YUCATÁN

DOMO

EMPRESA:

punto grün

ING.: ROBERTO RODRIGUEZ


NOTAS

NOMBRE DEL PLANO:

INSTALACIÓN DE PANELES
SOLARES

PLANO:

PAN
01

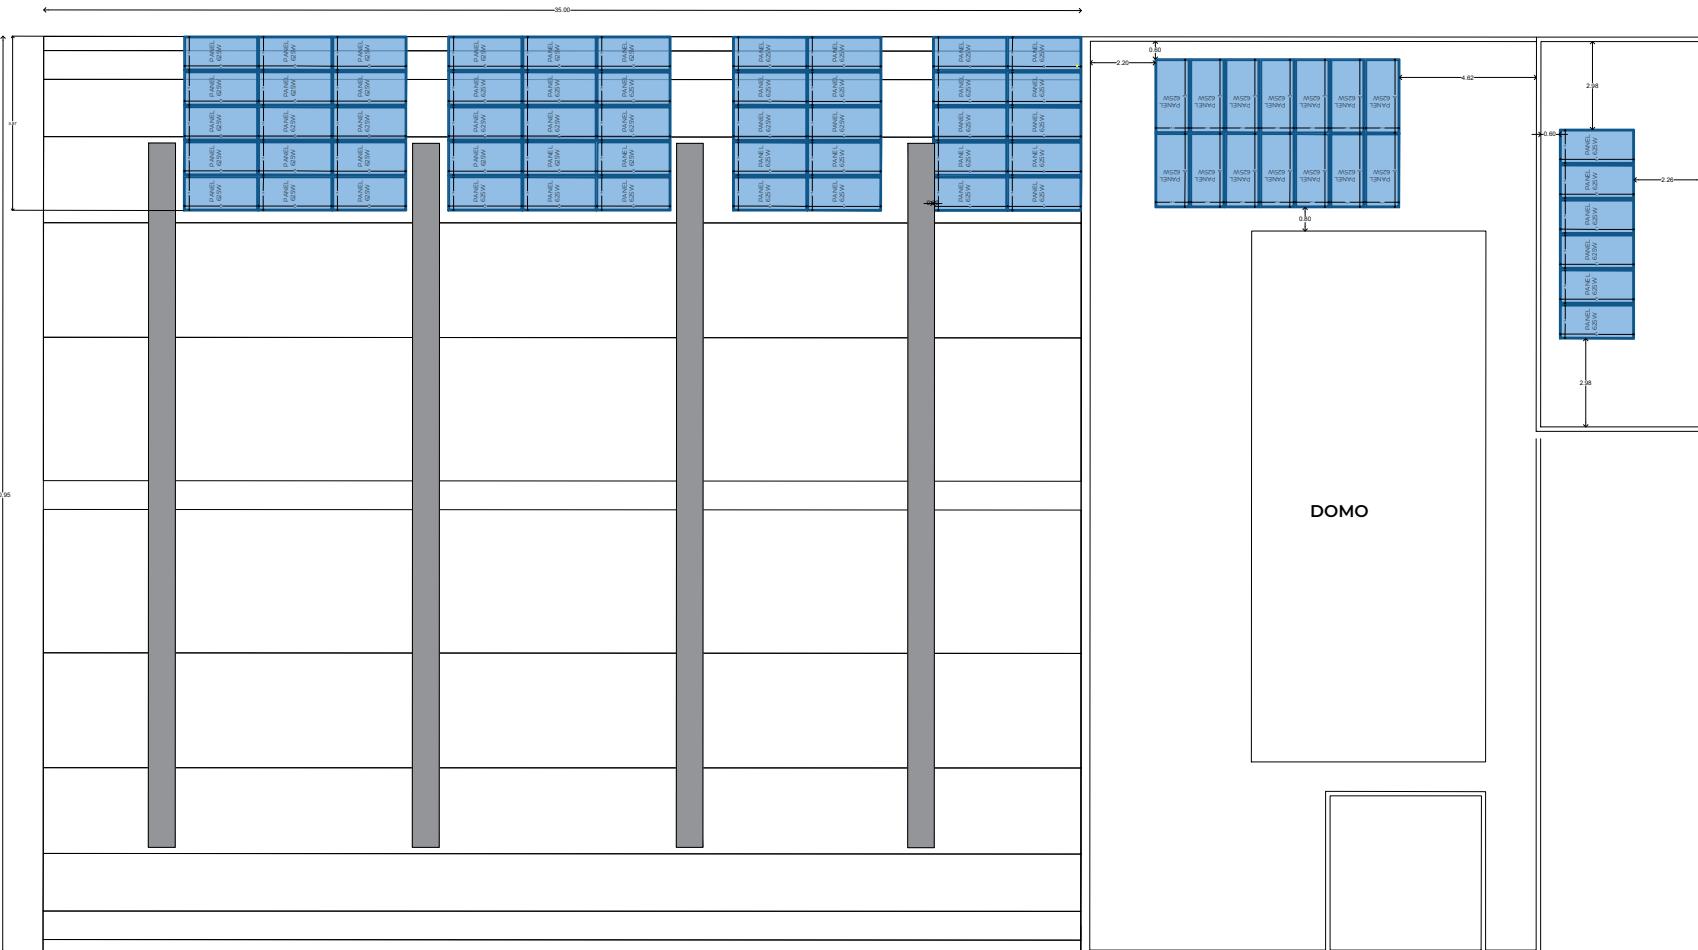

PLANTA PANELES