

PROYECTO:

ESC: ACOTACIÓN:
S/E METROS

FECHA:
AGOSTO | 2025



NOTAS

PROYECTO:
ARQ. ALEXANDER CANCHE
PROPIETARIO:
MONARCH

UBICACIÓN:
MERIDA YUCATÁN

— NIVEL DE PISO TERMINADO
— NIVEL DE ACOTERÍA TERMINADO
— NIVEL DE DETE.
— LÍNEA DE PROYECCIÓN
— CAMBIO DE NIVEL O PISO

EJES: LOSAS
MUROS VENTANAS


EMPRESA:
punto grn
ING:
ROBERTO RODRIGUEZ

NOTAS

NOMBRE DEL PLANO:
LEVANTAMIENTO

PLANO:

PAN
01

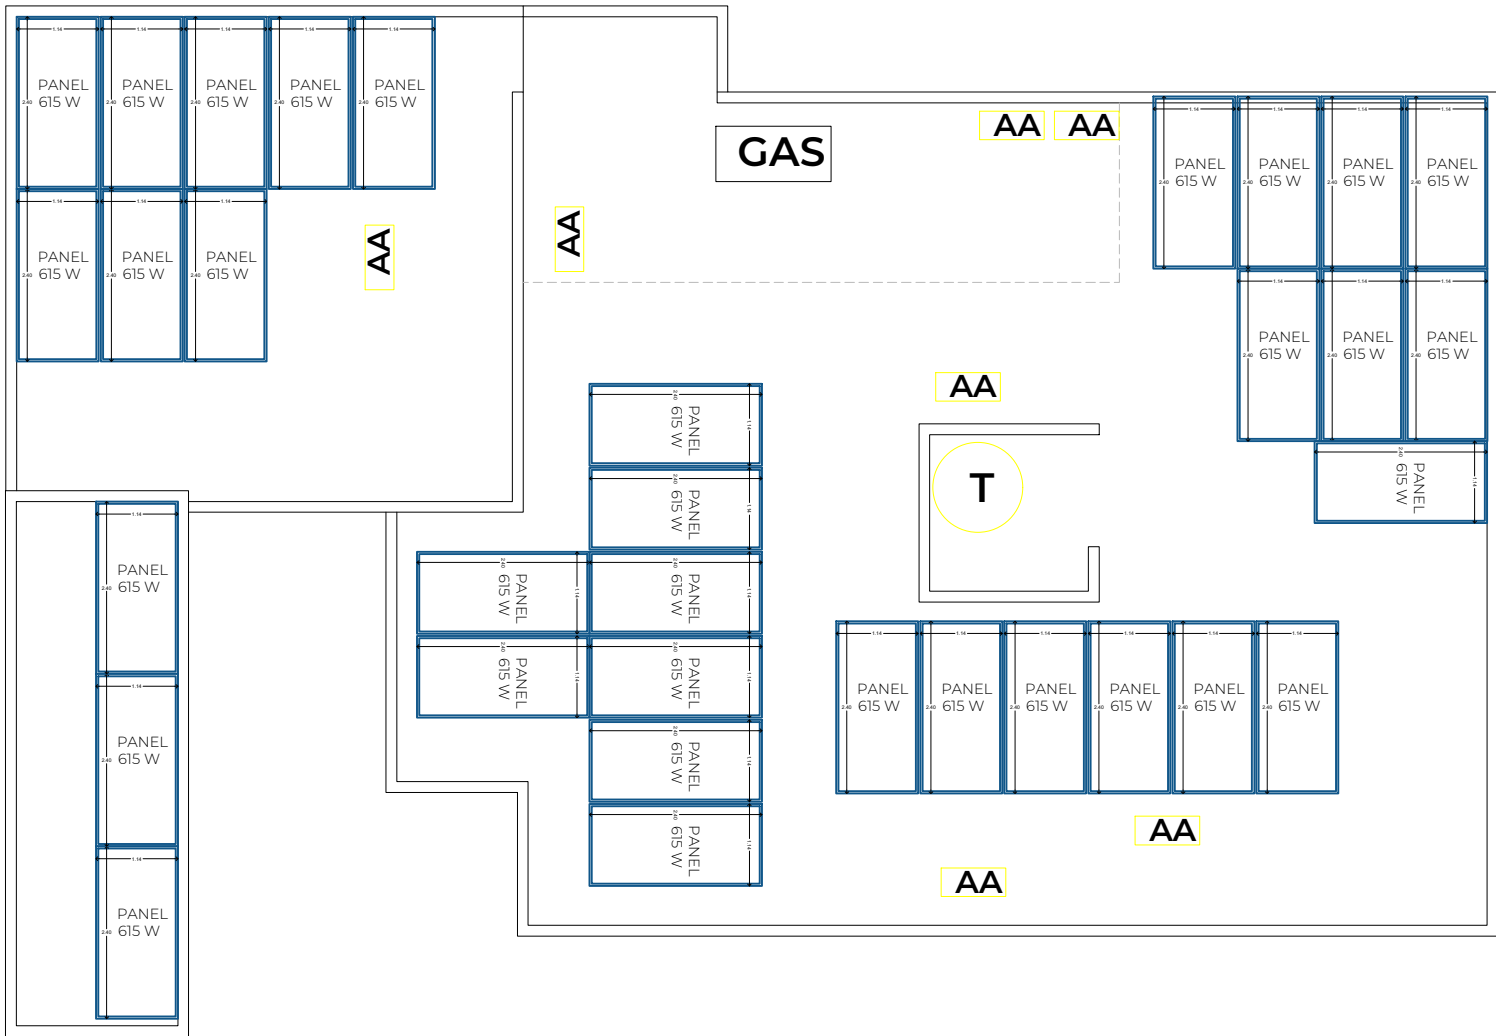

PLANTA PANELES