

PROYECTO:

9
PANELES

ESC: ACOTACIÓN:
S/E METROS

FECHA:
SEPTIEMBRE | 2025

NORTE:



NOTAS

PROYECTO:
ARQ. ALEXANDER CANCHE
PROPIETARIO:
ARQ. MARIA JOSE

UBICACIÓN:
MERIDA, YUCATÁN

— NIVEL DE PISO TERMINADO
— NIVEL DE ACOTERÍA TERMINADO
— NIVEL DE DRETE
— LÍNEA DE PROYECCIÓN
— CAMBIO DE NIVEL O PISO

— EJES
— MUROS
— LOSAS
— VENTANAS

EMPRESA:
punto grn


ING:
ROBERTO RODRIGUEZ

NOTAS

NOMBRE DEL PLANO:
LEVANTAMIENTO

PLANO:

PAN
01

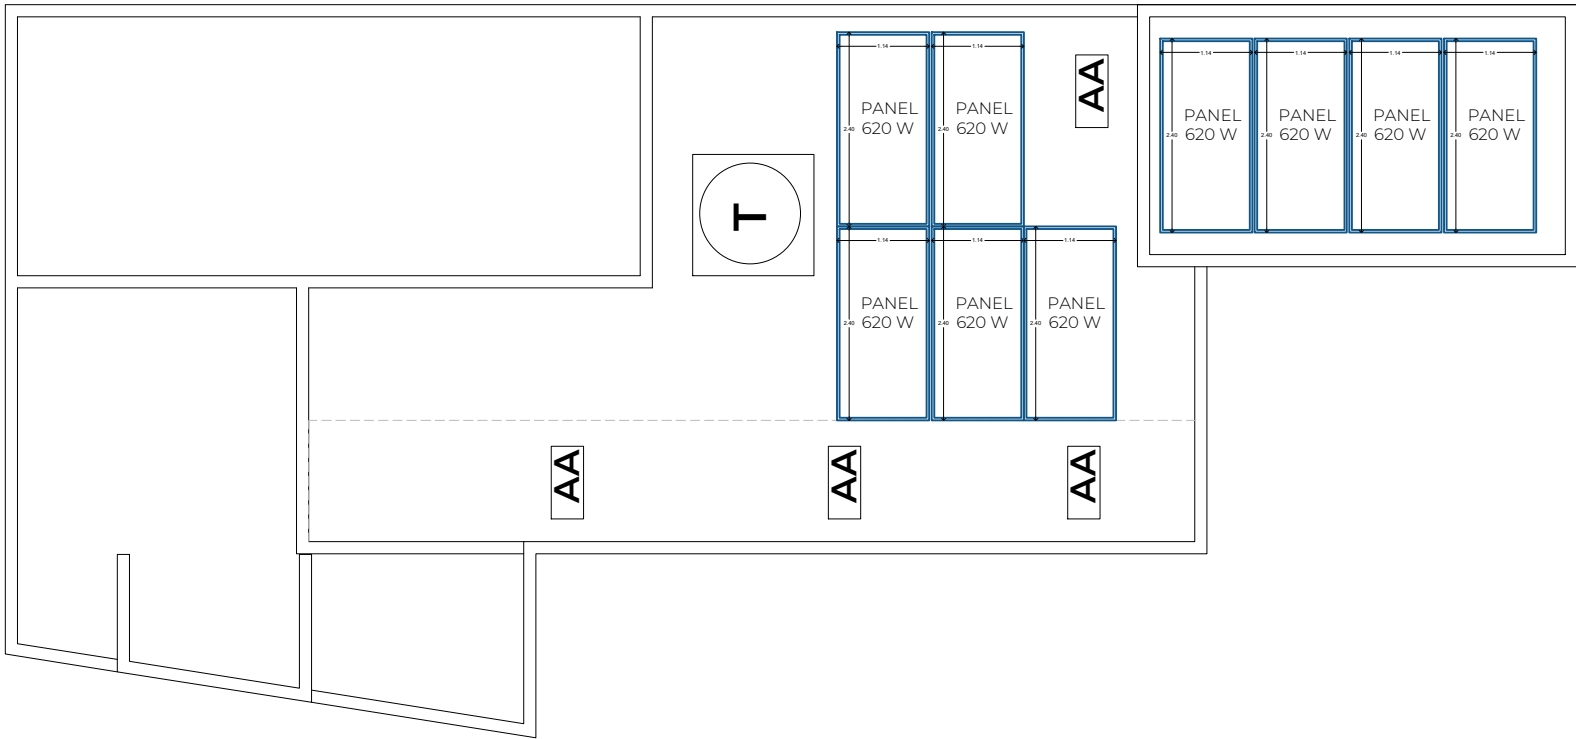

PLANTA PANELES