


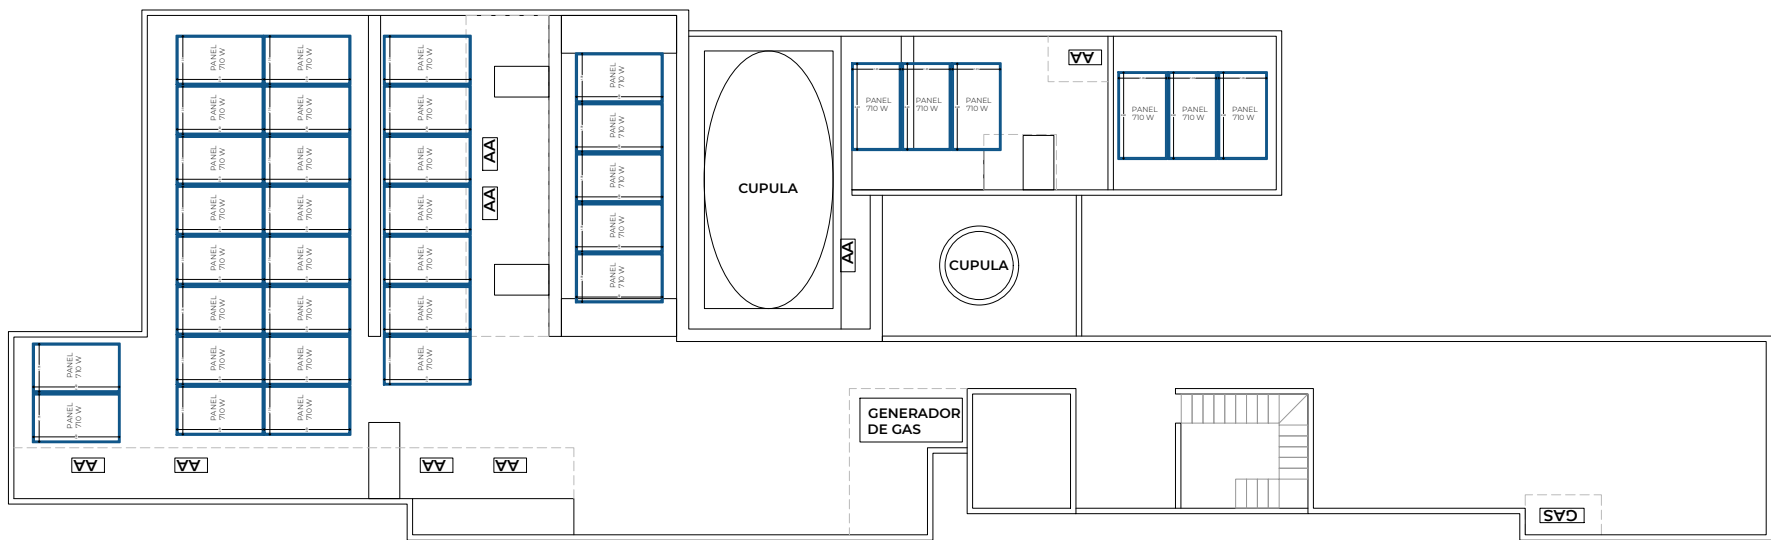

PLANTA PANELES

PROYECTO:

36
Paneles

ESC: ACOTACIÓN:
S/E METROS

FECHA:
SEPTIEMBRE | 2025

NORTE:

NOTAS

PROYECTO:
ARQ. ALEXANDER CANCHE
PROPIETARIO:
ARQ. MARIA JOSE

UBICACIÓN:
LAS AMERICAS, YUCATÁN

NIVEL DE PISO TERMINADO
NIVEL DE ACOTIA TERMINADO
NIVEL DE PAREDES
LINEA DE PROTECCION
CAMBIO DE NIVEL O PISO

PUERTAS
MUEBLES
LOSAS
VENTANAS

EMPRESA:
punto grn
ING:
ROBERTO RODRIGUEZ

NOTAS

NOMBRE DEL PLANO:
LEVANTAMIENTO

PLANO:

PAN
01