

PROYECTO:

6
Panels

ESC: ACOTACIÓN:
S/E METROS

FECHA:
SEPTIEMBRE | 2025

NORTE:


NOTAS

PROYECTO:
ARQ. ALEXANDER CANCHE
PROPIETARIO:
SRA. DELFINA

UBICACIÓN:
MERIDA, YUCATÁN




EMPRESA:
puntogrün
ING.:
ROBERTO RODRIGUEZ

NOTAS


NOMBRE DEL PLANO:
LEVANTAMIENTO

PLANO:

PAN
01

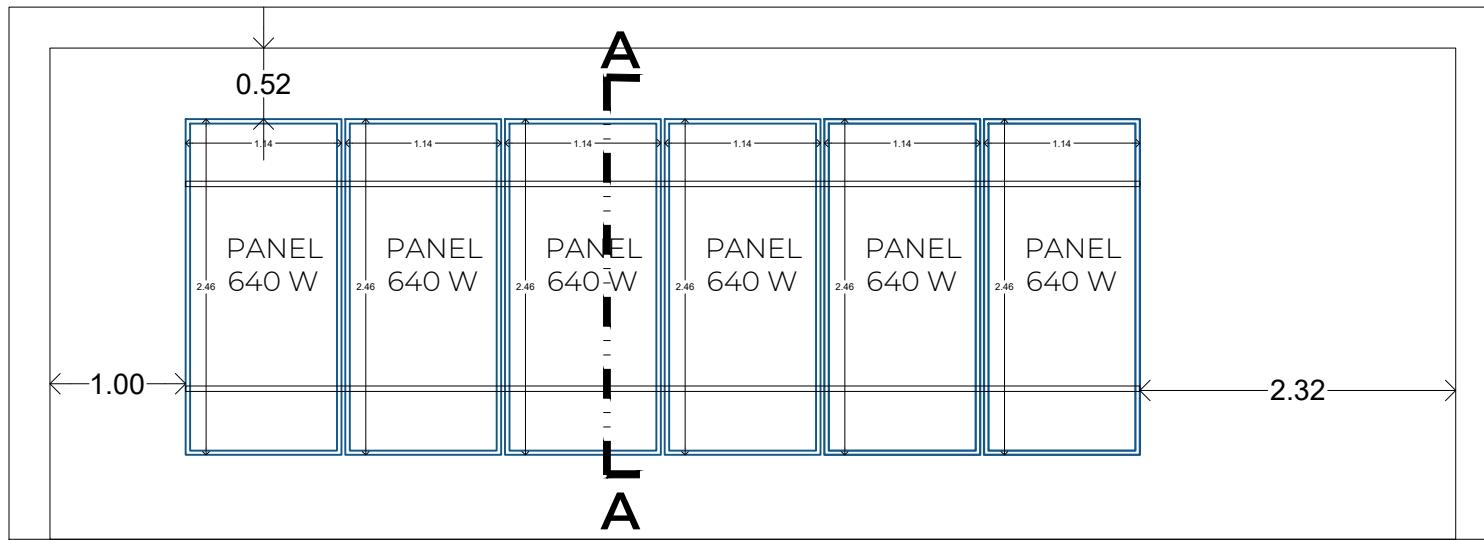

PLANTA PANELES

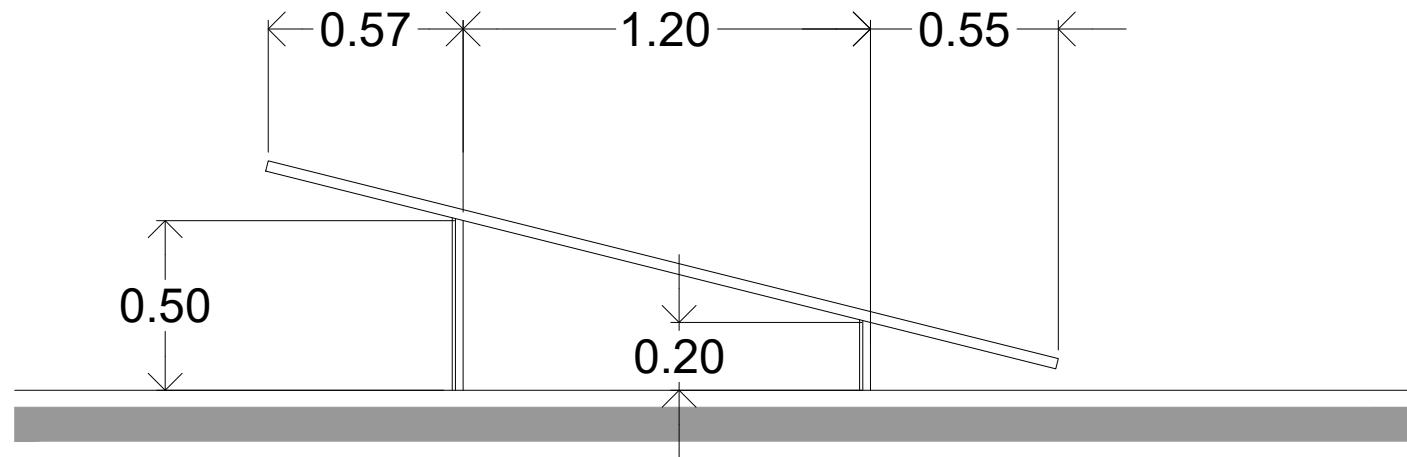

CORTE A-A