

PROYECTO:

12
PANELES

ESC: S/E ACOTACIÓN: METROS

FECHA: AGOSTO | 2025

NORTE:

NOTAS

PROYECTO: ARQ. ALEXANDER CANCHE
PROPIETARIO: LLANTERA

UBICACIÓN: CHOLUL, YUCATÁN

◆ NIVEL DE PISO TERMINADO
◆ NIVEL DE ACOTEA TERMINADO
◆ NIVEL DE PRET.
--- LÍNEA DE PROYECCIÓN
--- CAMBIO DE NIVEL O PISO

Ejes Muros Losas Ventanas


EMPRESA: punto grn
ING: ROBERTO RODRIGUEZ

NOTAS

NOMBRE DEL PLANO: LEVANTAMIENTO

PLANO:

PAN
01

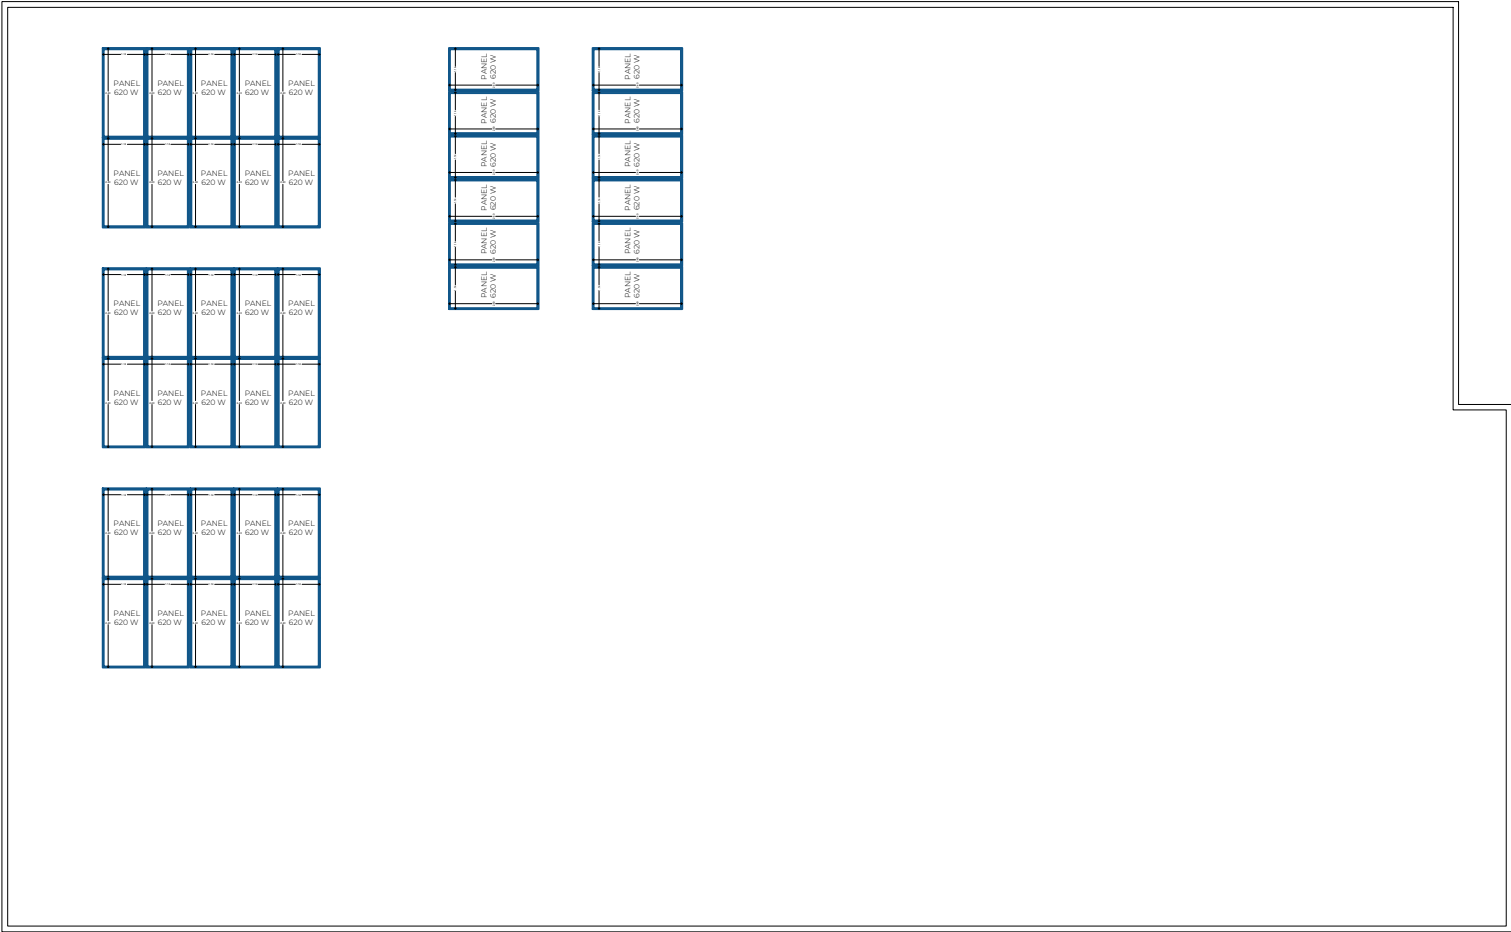

PLANTA PANELES