



NOTAS

PROYECTÓ:
ARQ. ALEXANDER CANCHE

PROPIETARIO:
SRA. NELLY RIVERO

UBICACIÓN:
MERIDA, YUCATÁN



EMPRESA:
puntogrün


ING.:
ROBERTO RODRIGUEZ

NOTAS

NOMBRE DEL PLANO:
LEVANTAMIENTO

PLANO:

PAN
01

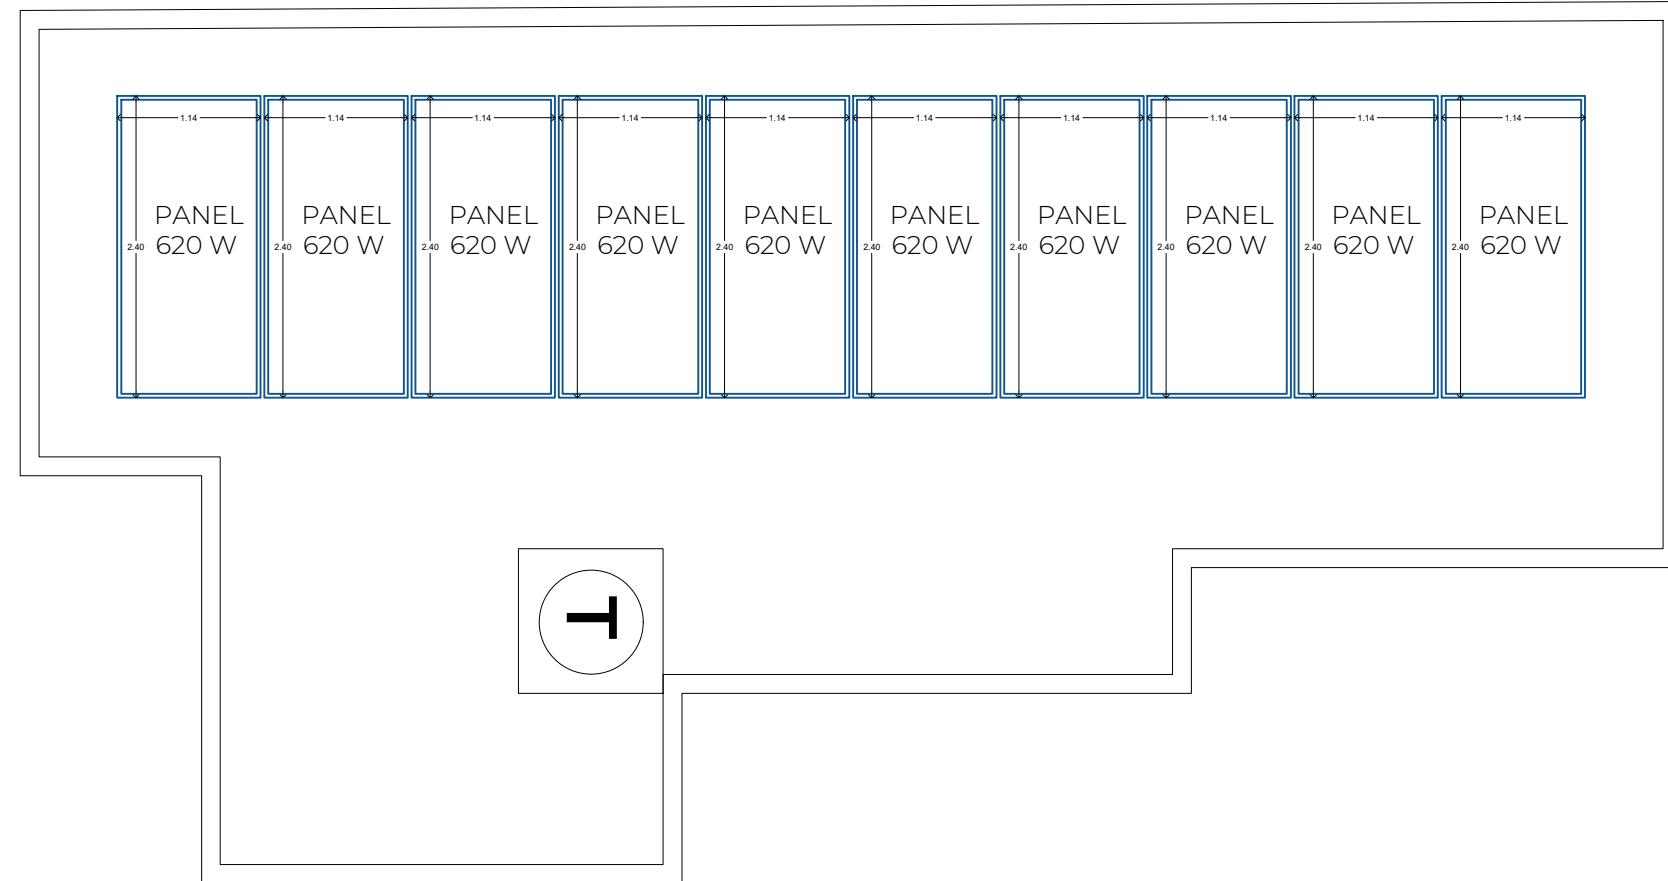

PLANTA PANELES