


PLANTA PANELES

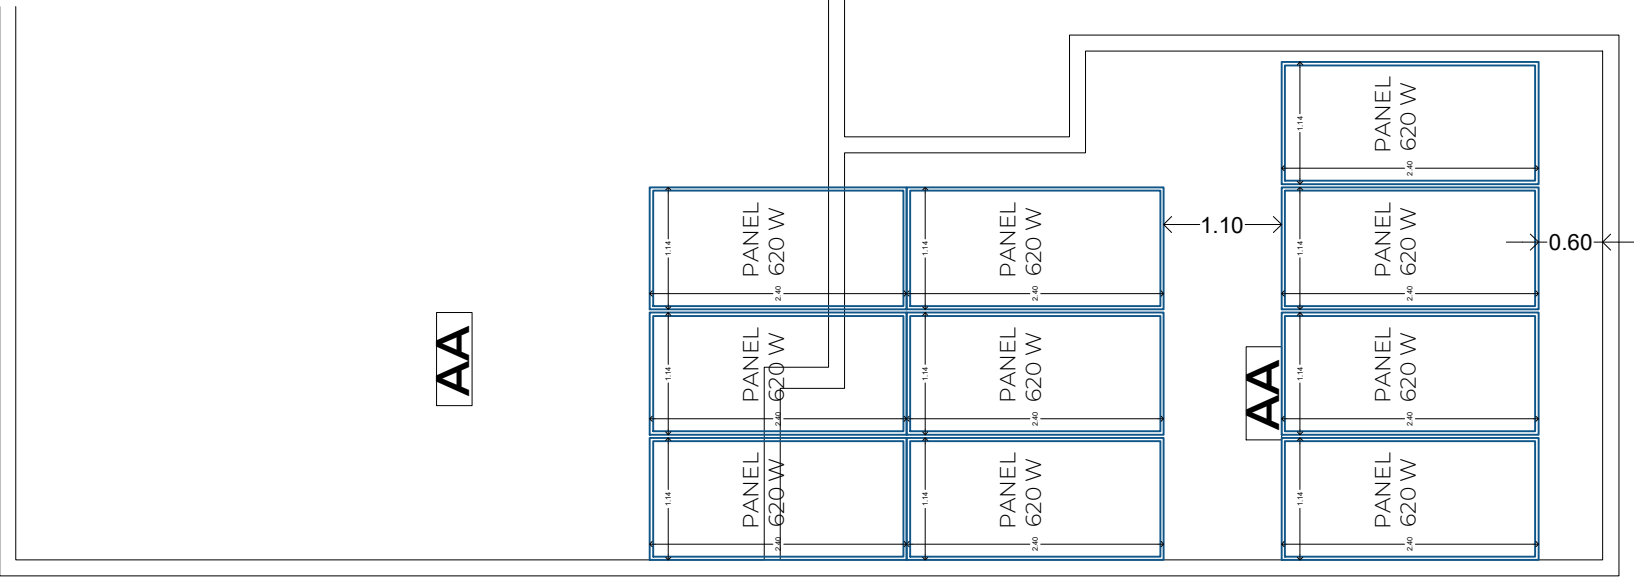

PROYECTO:

10
Paneles

ESC: ACOTACIÓN:
S/E METROS

FECHA:
OCTUBRE | 2025

NORTE:

NOTAS

PROYECTO:
ARQ. ALEXANDER CANCHE
PROPIETARIO:
SRA. SANDRA DOMINGUEZ

UBICACIÓN:
MERIDA, YUCATÁN

— NIVEL DE PISO TERMINADO
— NIVEL DE ACOTEA TERMINADO
— NIVEL DE PRET.
— LINEA DE PROYECCION
— CAMBIO DE NIVEL O PISO

— EJES
— MUROS
— LOSAS
— VENTANAS

EMPRESA:
punto grn

ING:
ROBERTO RODRIGUEZ

NOTAS

NOMBRE DEL PLANO:
LEVANTAMIENTO

PLANO:

PAN
01