


DIAGRAMA UNIFILAR DE SISTEMA DE INTERCONEXIÓN FOTOVOLTAICA DE 2,560 WATTS DE POTENCIA INSTALADA

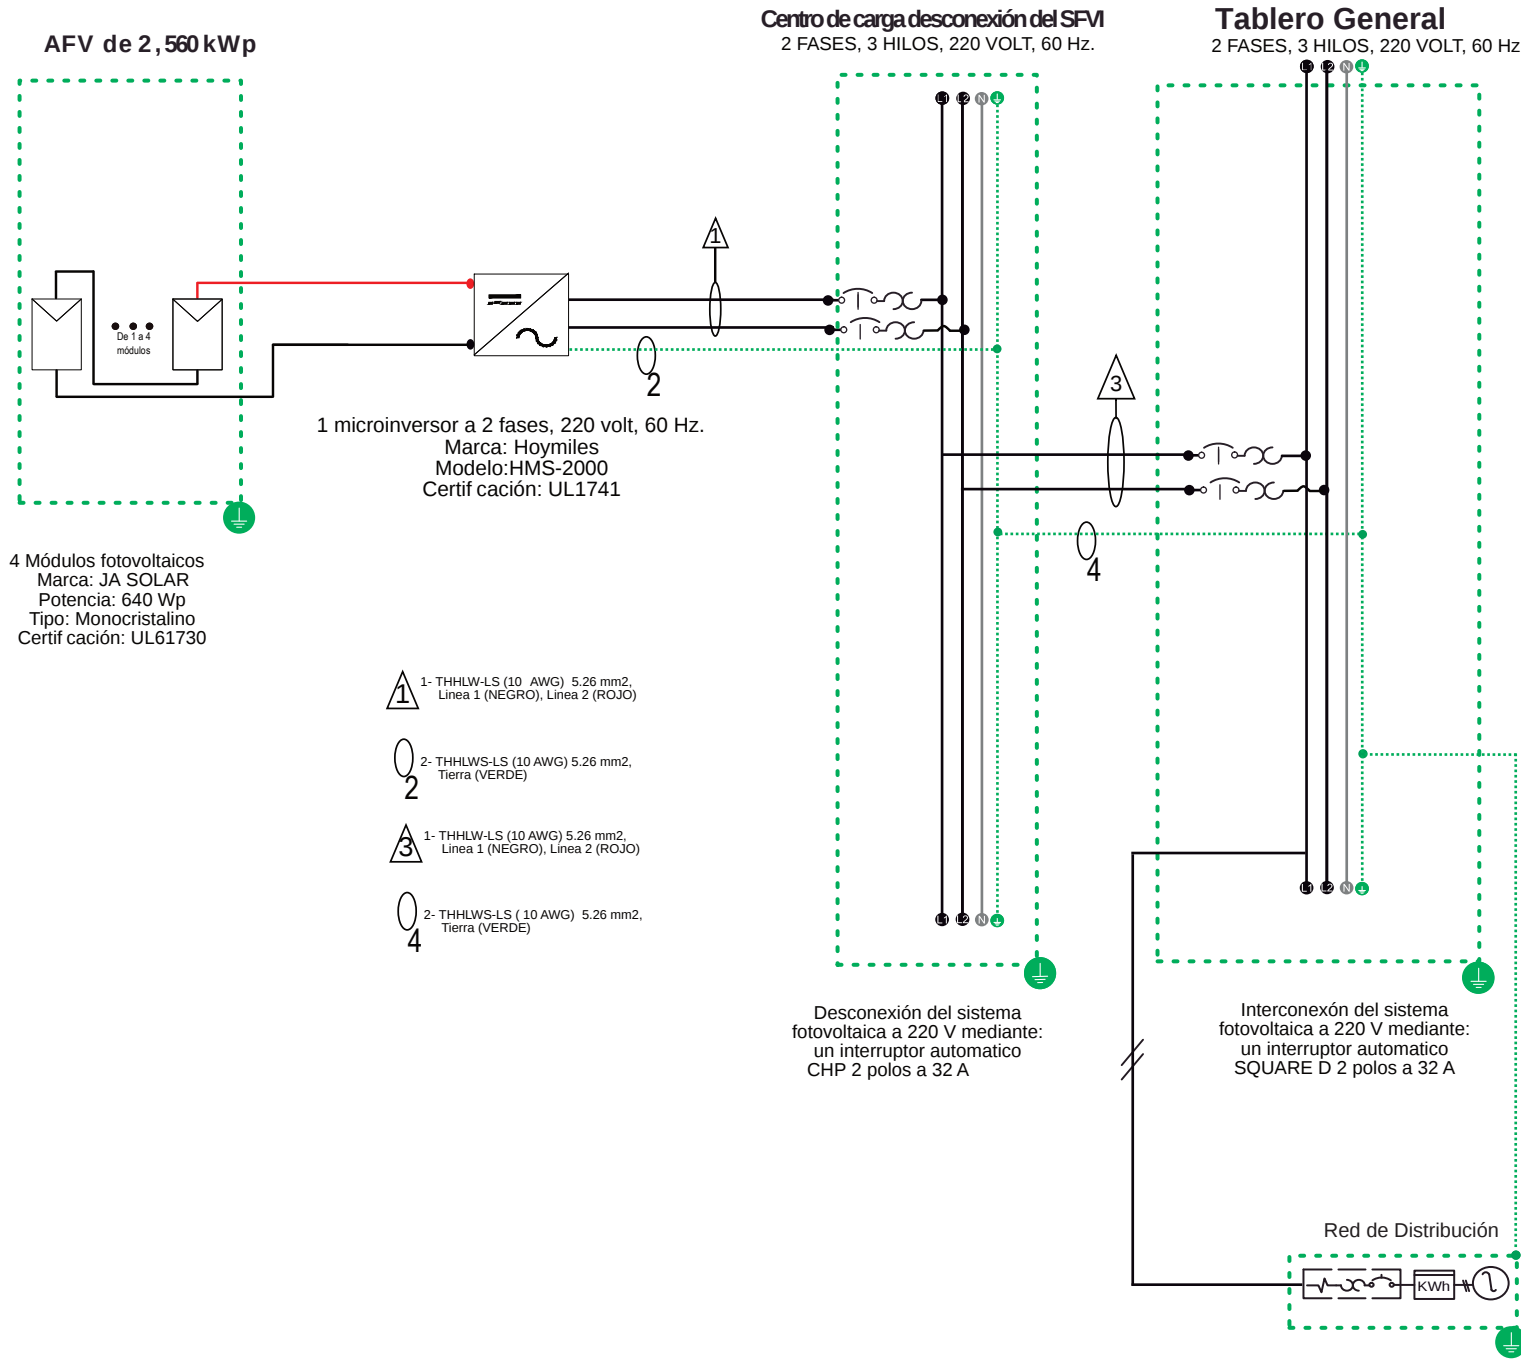

MACROLOCALIZACIÓN.



MICROLOCALIZACIÓN.



SIMBOLOGÍA

- Módulo Fotovoltaico
- Microinversor
- ITM de 3 polos
- Electrodo de puesta a tierra
- Equipo de medición
- Interruptor principal

PROYECTO:
SISTEMA FOTOVOLTAICO DE 2,560 KW DE POTENCIA INSTALADA

PROPIETARIO:
1803 COMERCIALIZADORA

UBICACIÓN:
Prolongacion de Av. Fuerza Aerea Mexicana 100, Reforma, 68050 Oaxaca de Juárez, Oax.

NÚM DE PLANO:
1

FECHA:
Noviembre del 2025

FOLIO:
N/A

ESCALA:
SIN ESCALA

ACOTACIÓN: METROS.

DIAGRAMA UNIFILAR

DISEÑO:
ING. RAUL REYES HERNANDEZ

INSTALADOR:
ING. OCTAVIO AVENDAÑO RODRIGUEZ