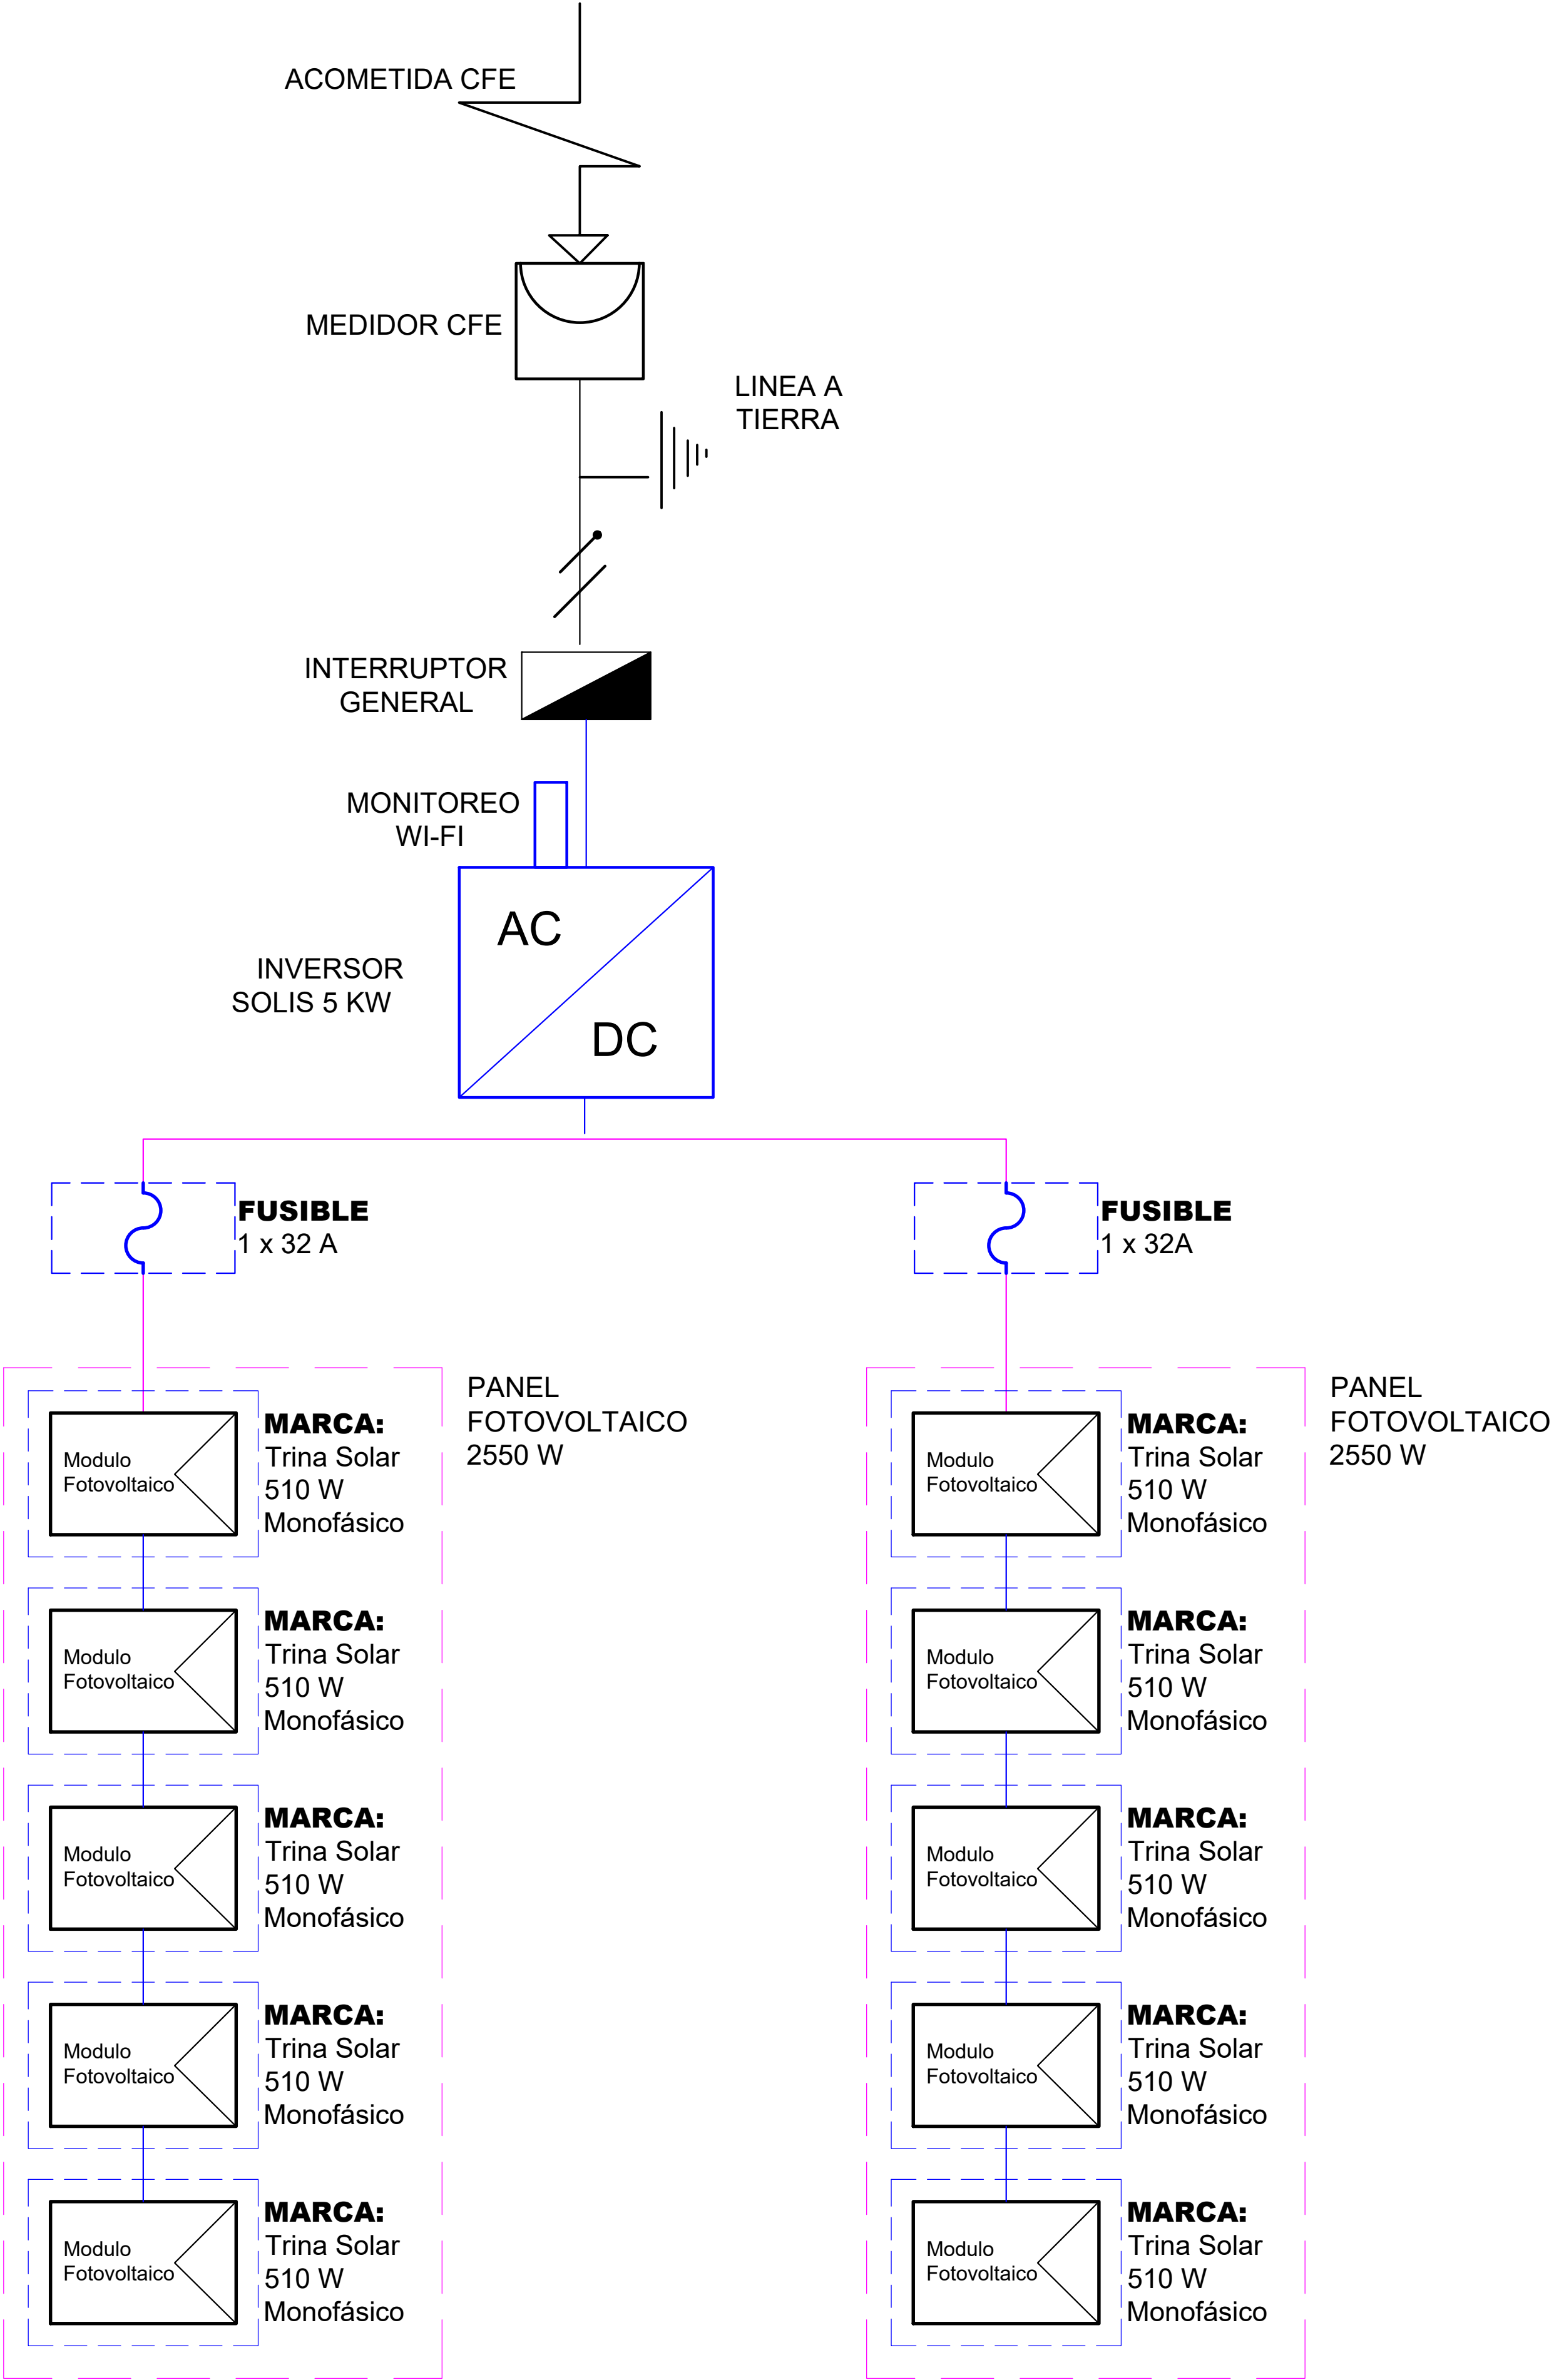
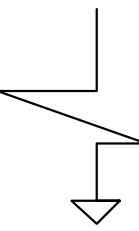
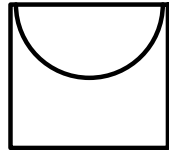
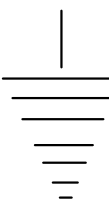


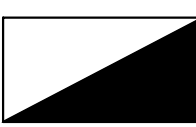


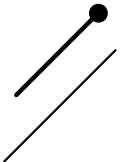
SIMBOLOGIA

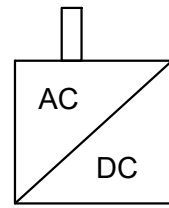
 **ACOMETIDA CFE**

 **MEDIDOR CFE**

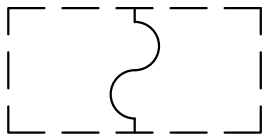
 **LINEA A TIERRA**

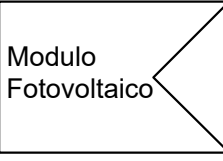
 **INTERRUPTOR GENERAL**

 **NEUTRO / FASE**

 **MONITOREO WI-FI**

 INVERSOR SOLIS 5 KW

 **FUSIBLE 32 Amperes**

 **MODULO FOTOVOLTAICO**
Trina Solar
510 W
Monofásico

DATOS DEL PROYECTO			
CLIENTE:			
HAU ARANA JUDITH JAQUELINE			
PLANO:			
DIAGRAMA UNIFILAR			
UBICACION:			CLAVE
CALLE 81 X 76 Y 78 SN COL. JESUS MARTINEZ ROSS FELIPE CARRILLO PUERTO Q. ROO			
S/E	MTS.	11/07/2025	IE1
ESCALA	ACOTACION	FECHA	