


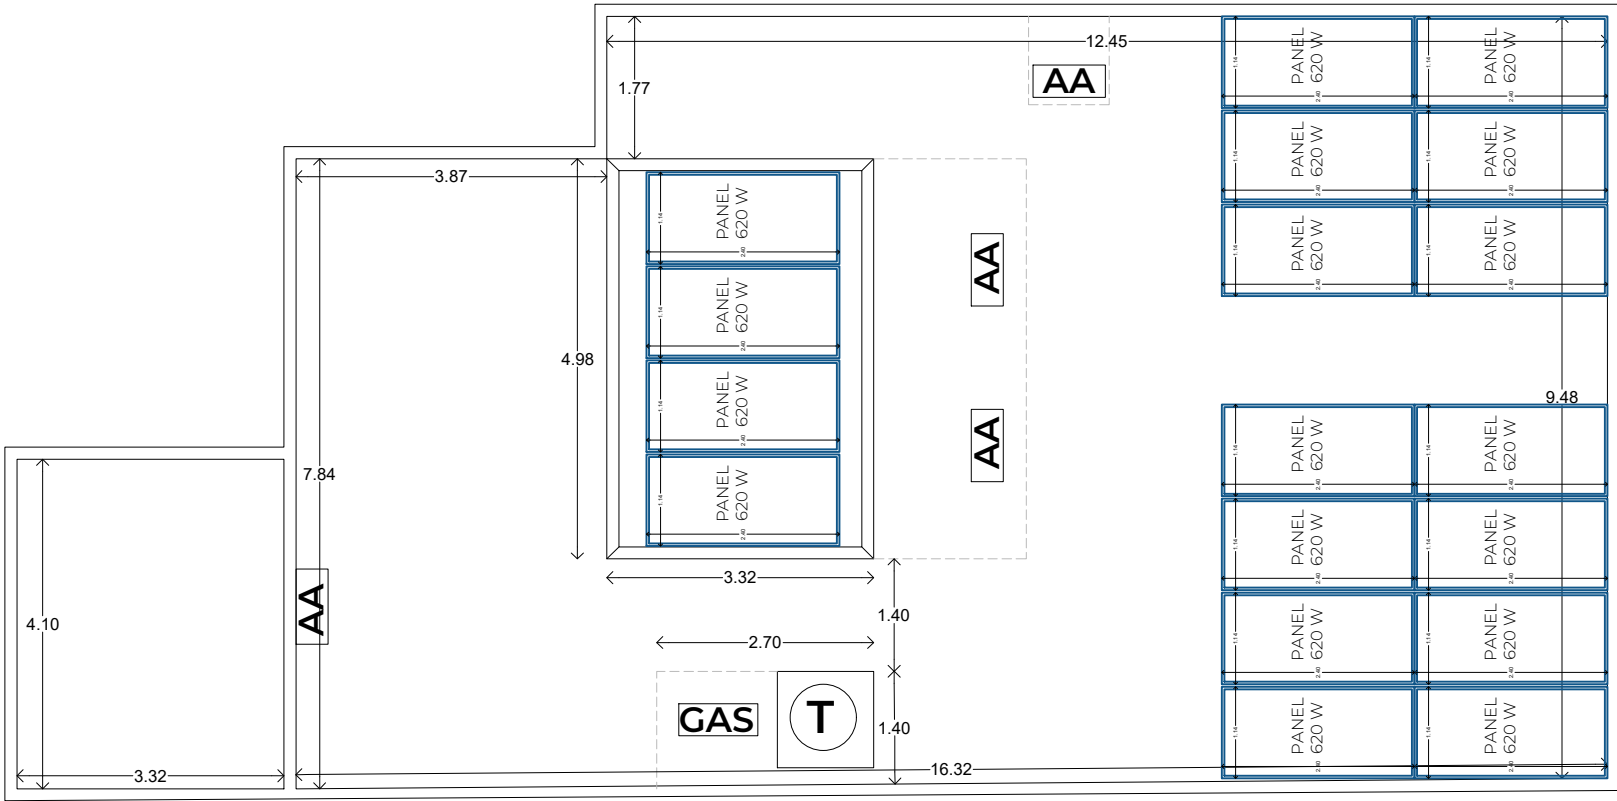

PLANTA PANELES