
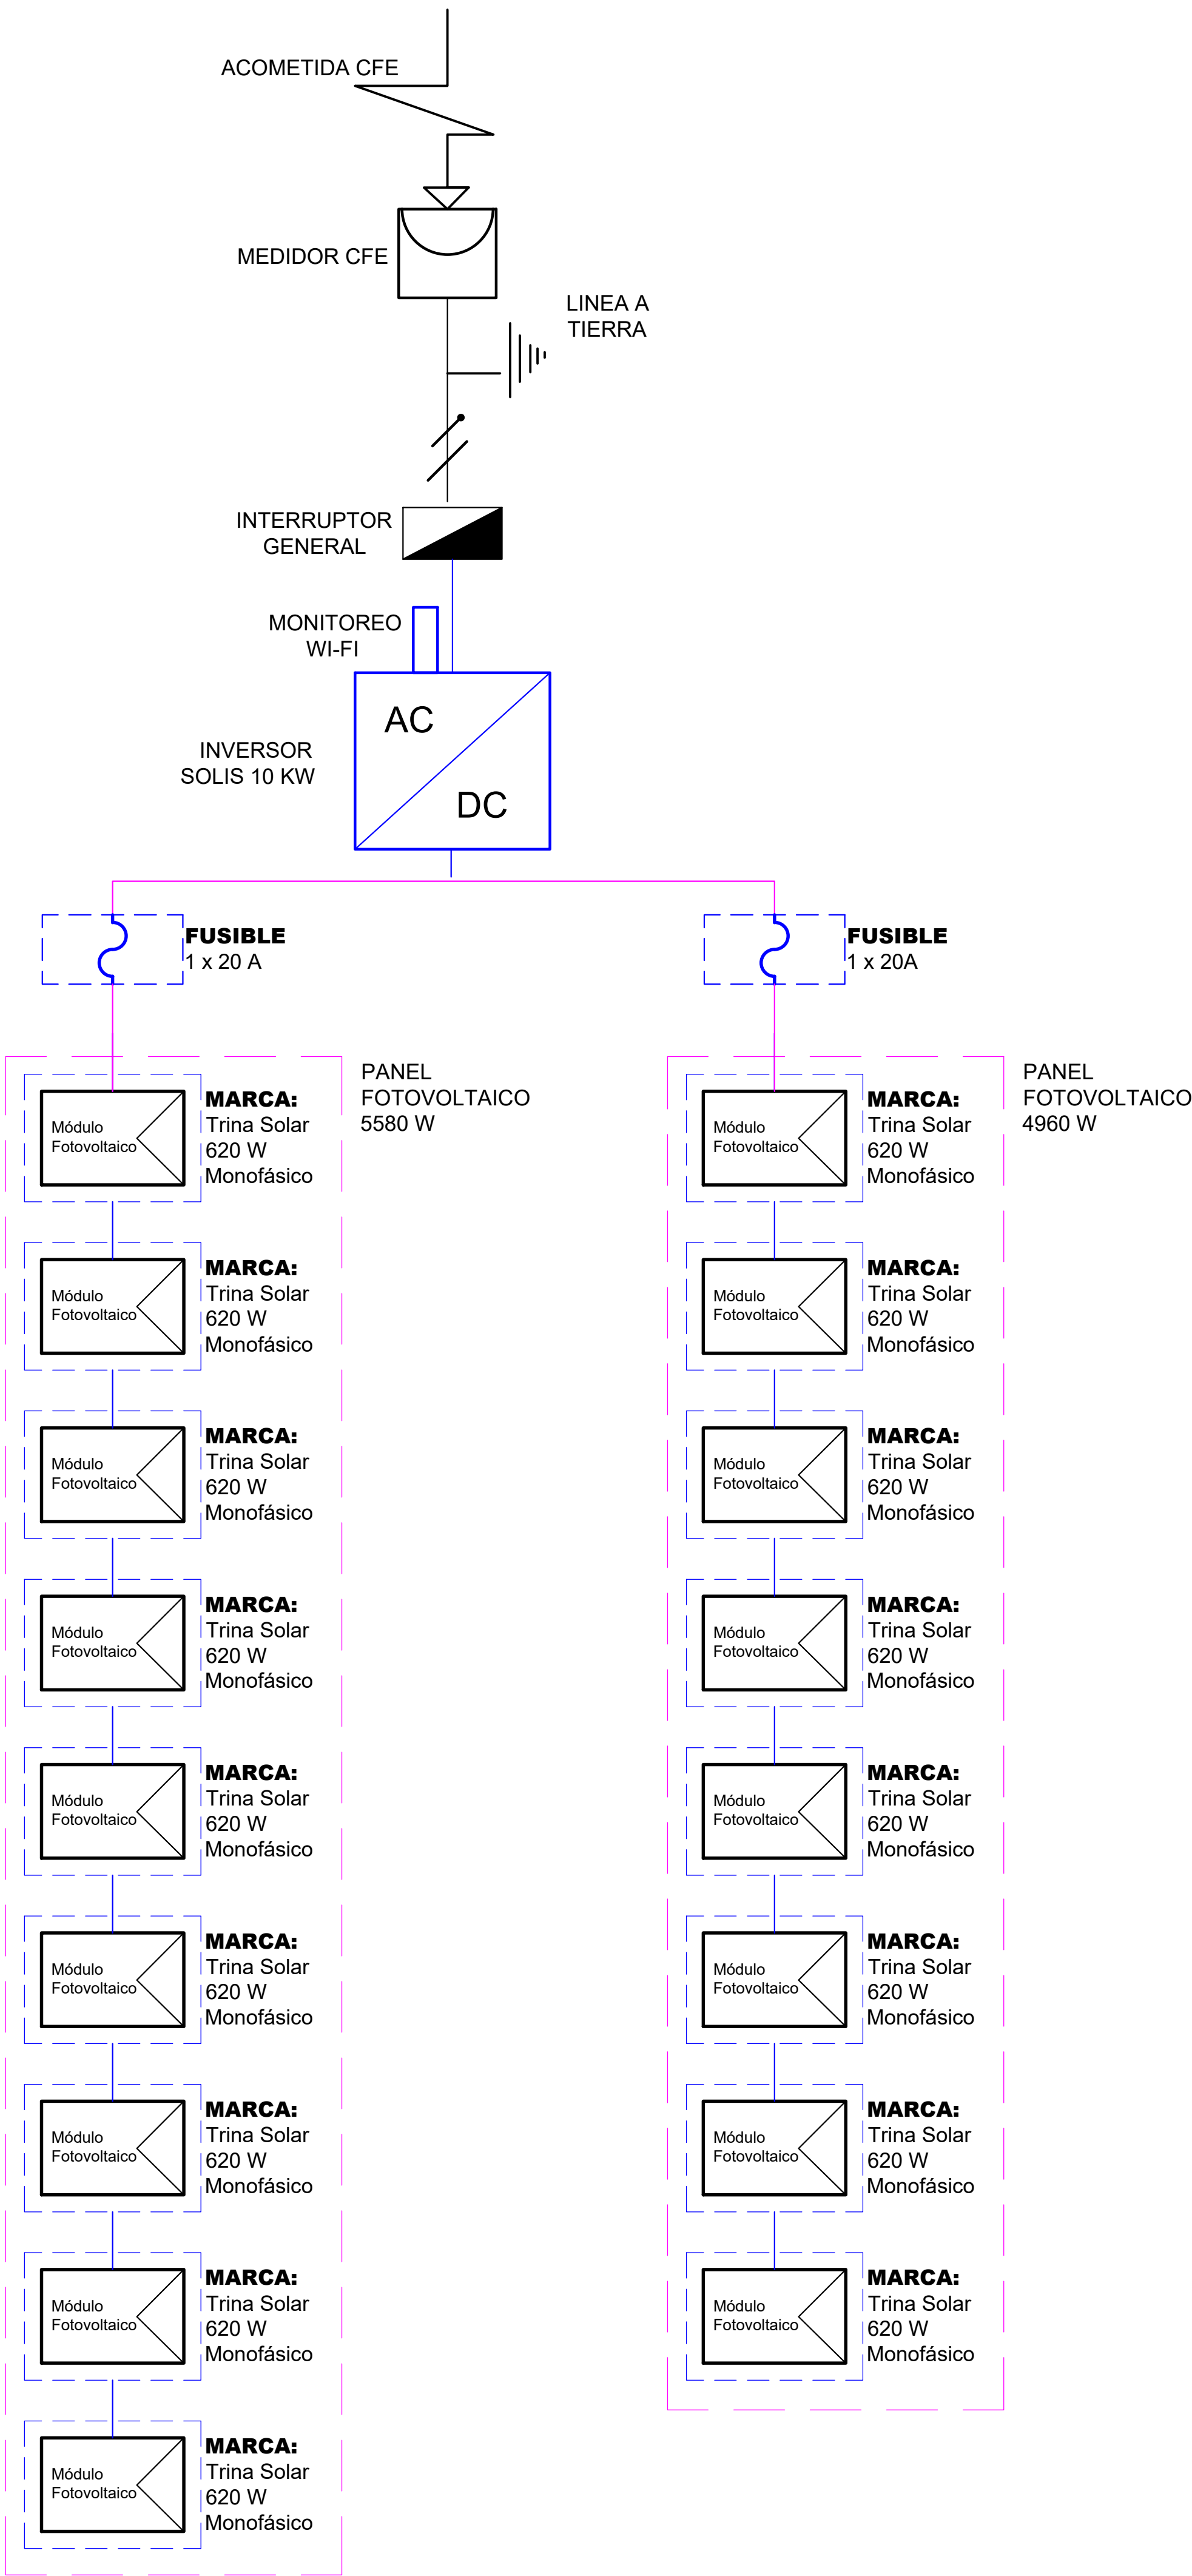
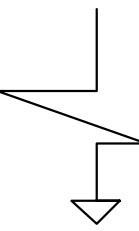
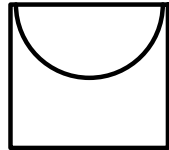


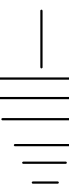

SIMBOLOGIA


 **ACOMETIDA CFE**


 **MEDIDOR CFE**


 **LINEA A TIERRA**


 **INTERRUPTOR GENERAL**

 **NEUTRO / FASE**

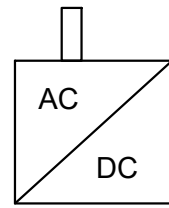 **MONITOREO WI-FI**

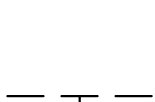 **INVERSOR SOLIS 10 KW**

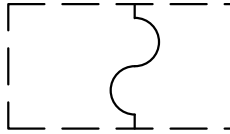 **FUSIBLE 20 Amperes**

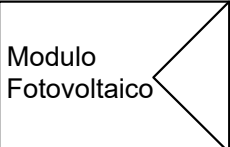 **MODULO FOTOVOLTAICO**
Trina Solar
620 W
Monofásico

DATOS DEL PROYECTO			
CLIENTE:			
GONGORA BRICEÑO JORGE ALFONSO			
PLANO:			
DIAGRAMA UNIFILAR			
UBICACION:			CLAVE
CALLE 22 / 33 Y 35 SN Col. TICUL SANTIAGO TICUL, YUCATÁN C.P. 97864			
S/E	MTS.	11/11/2025	IE1
ESCALA	ACOTACION	FECHA	